


3 RUM OCH KÖK CA 75 KVM

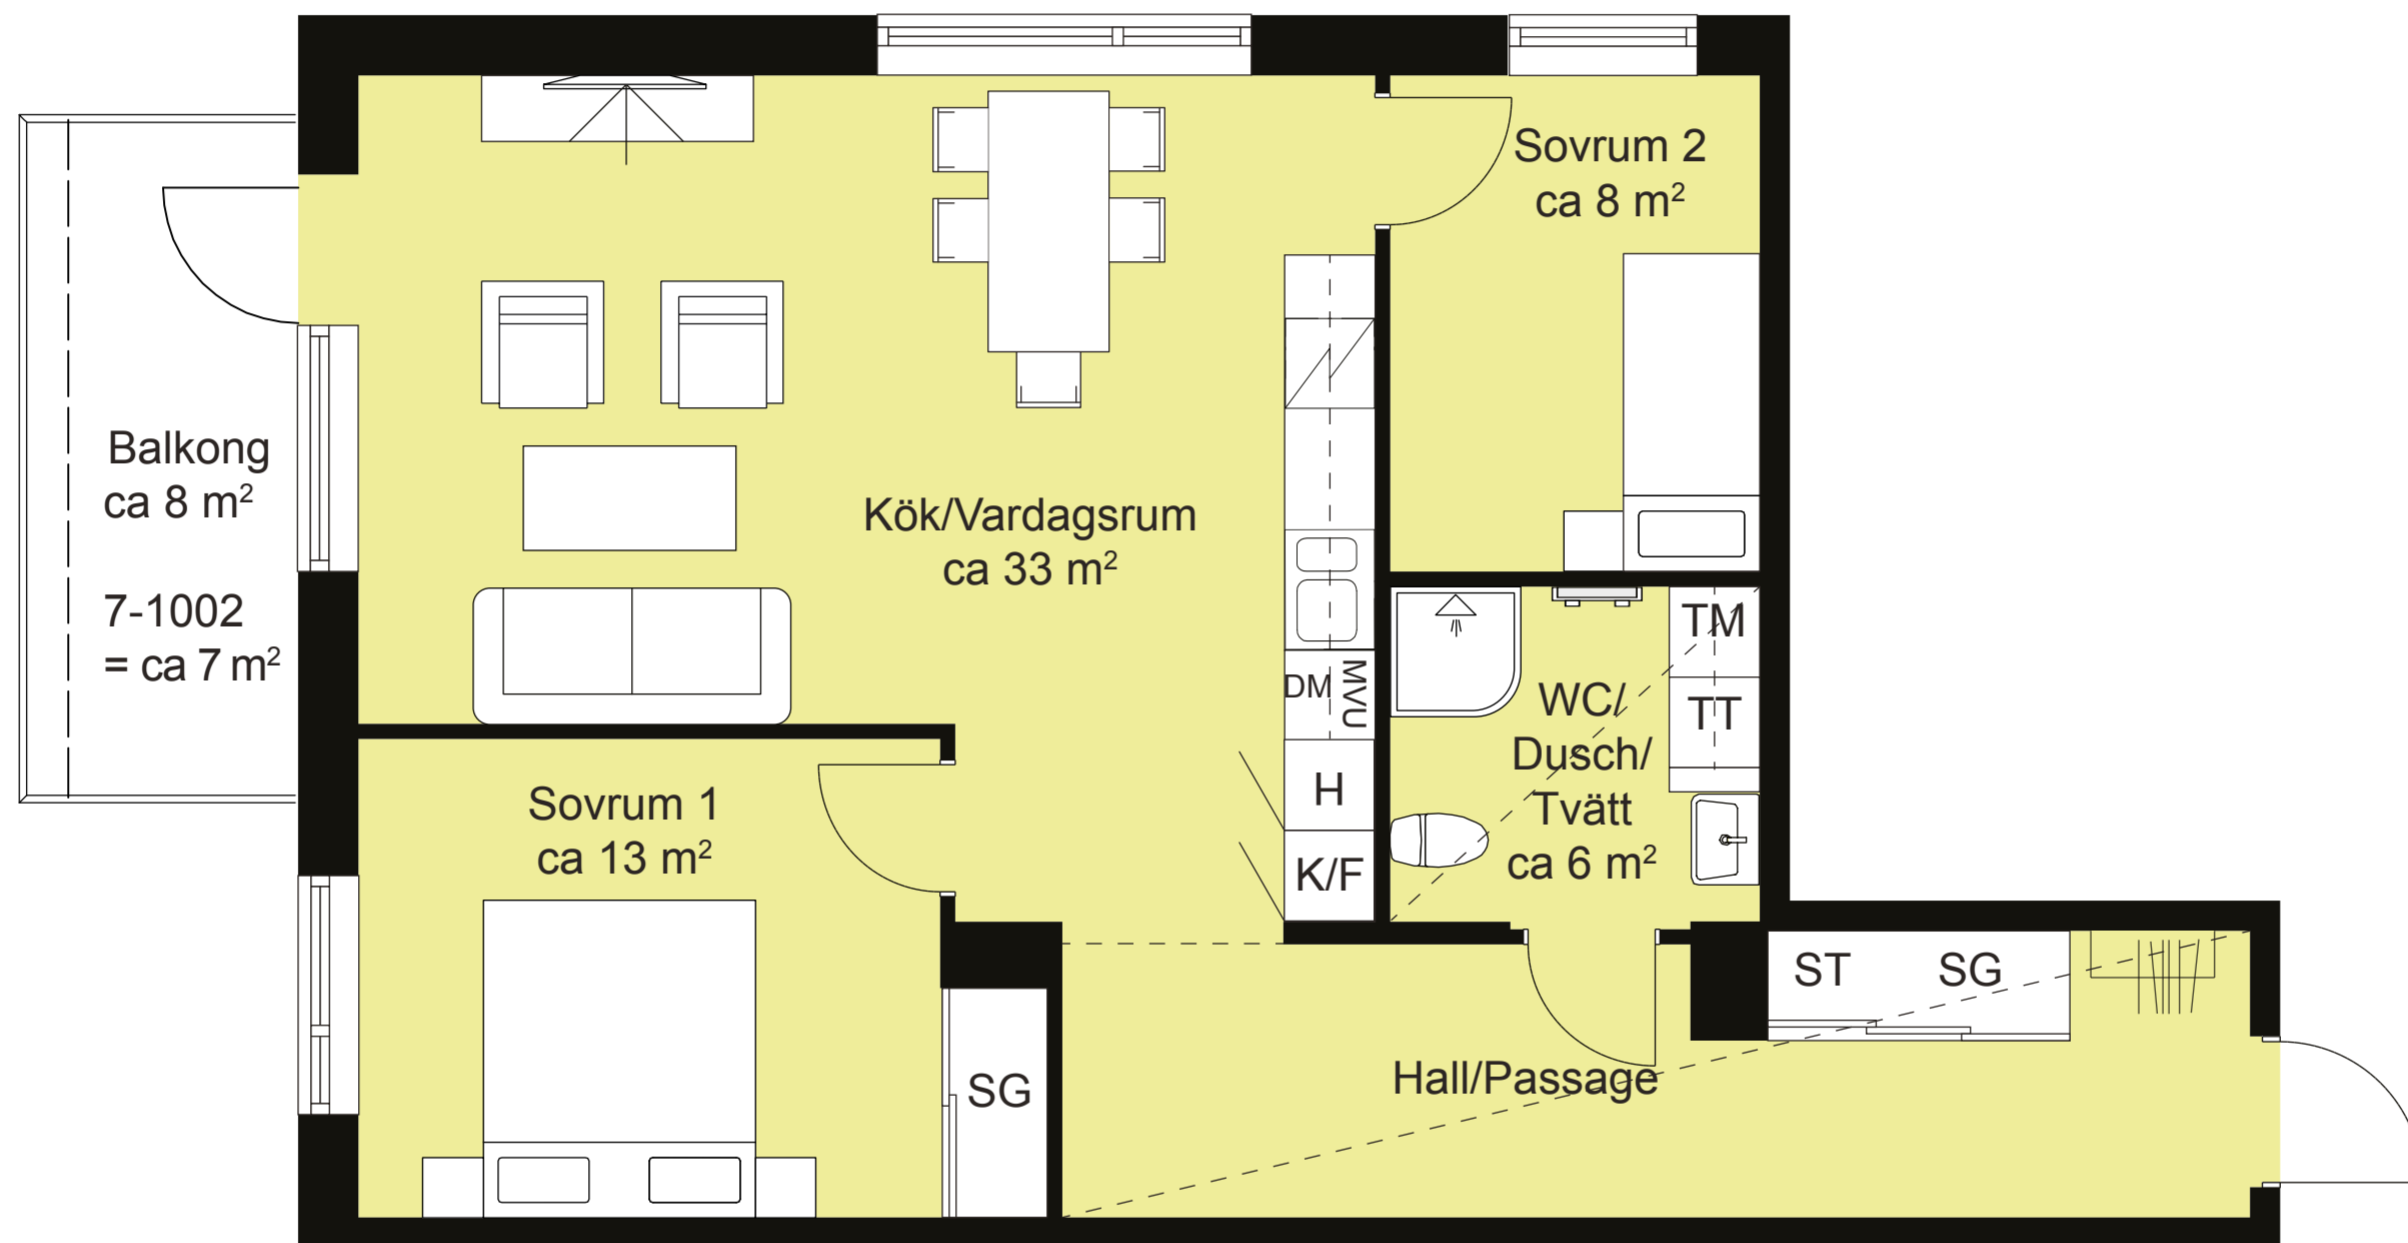

Förklaringar

■	Ekiparkett	ST	Städsåp	MVU	Mikrovågsugn
K/F	Kyl/frys	////	Klådångare	H	Högskåp
↗	Induktionshåll	TT	Torktumlare	SG	Skjutdårrsgarderob
DM	Diskmaskin	TM	Tvåttmaskin	---	Nedsånkt tak