


# 4 RUM OCH KÖK CA 75 KVM

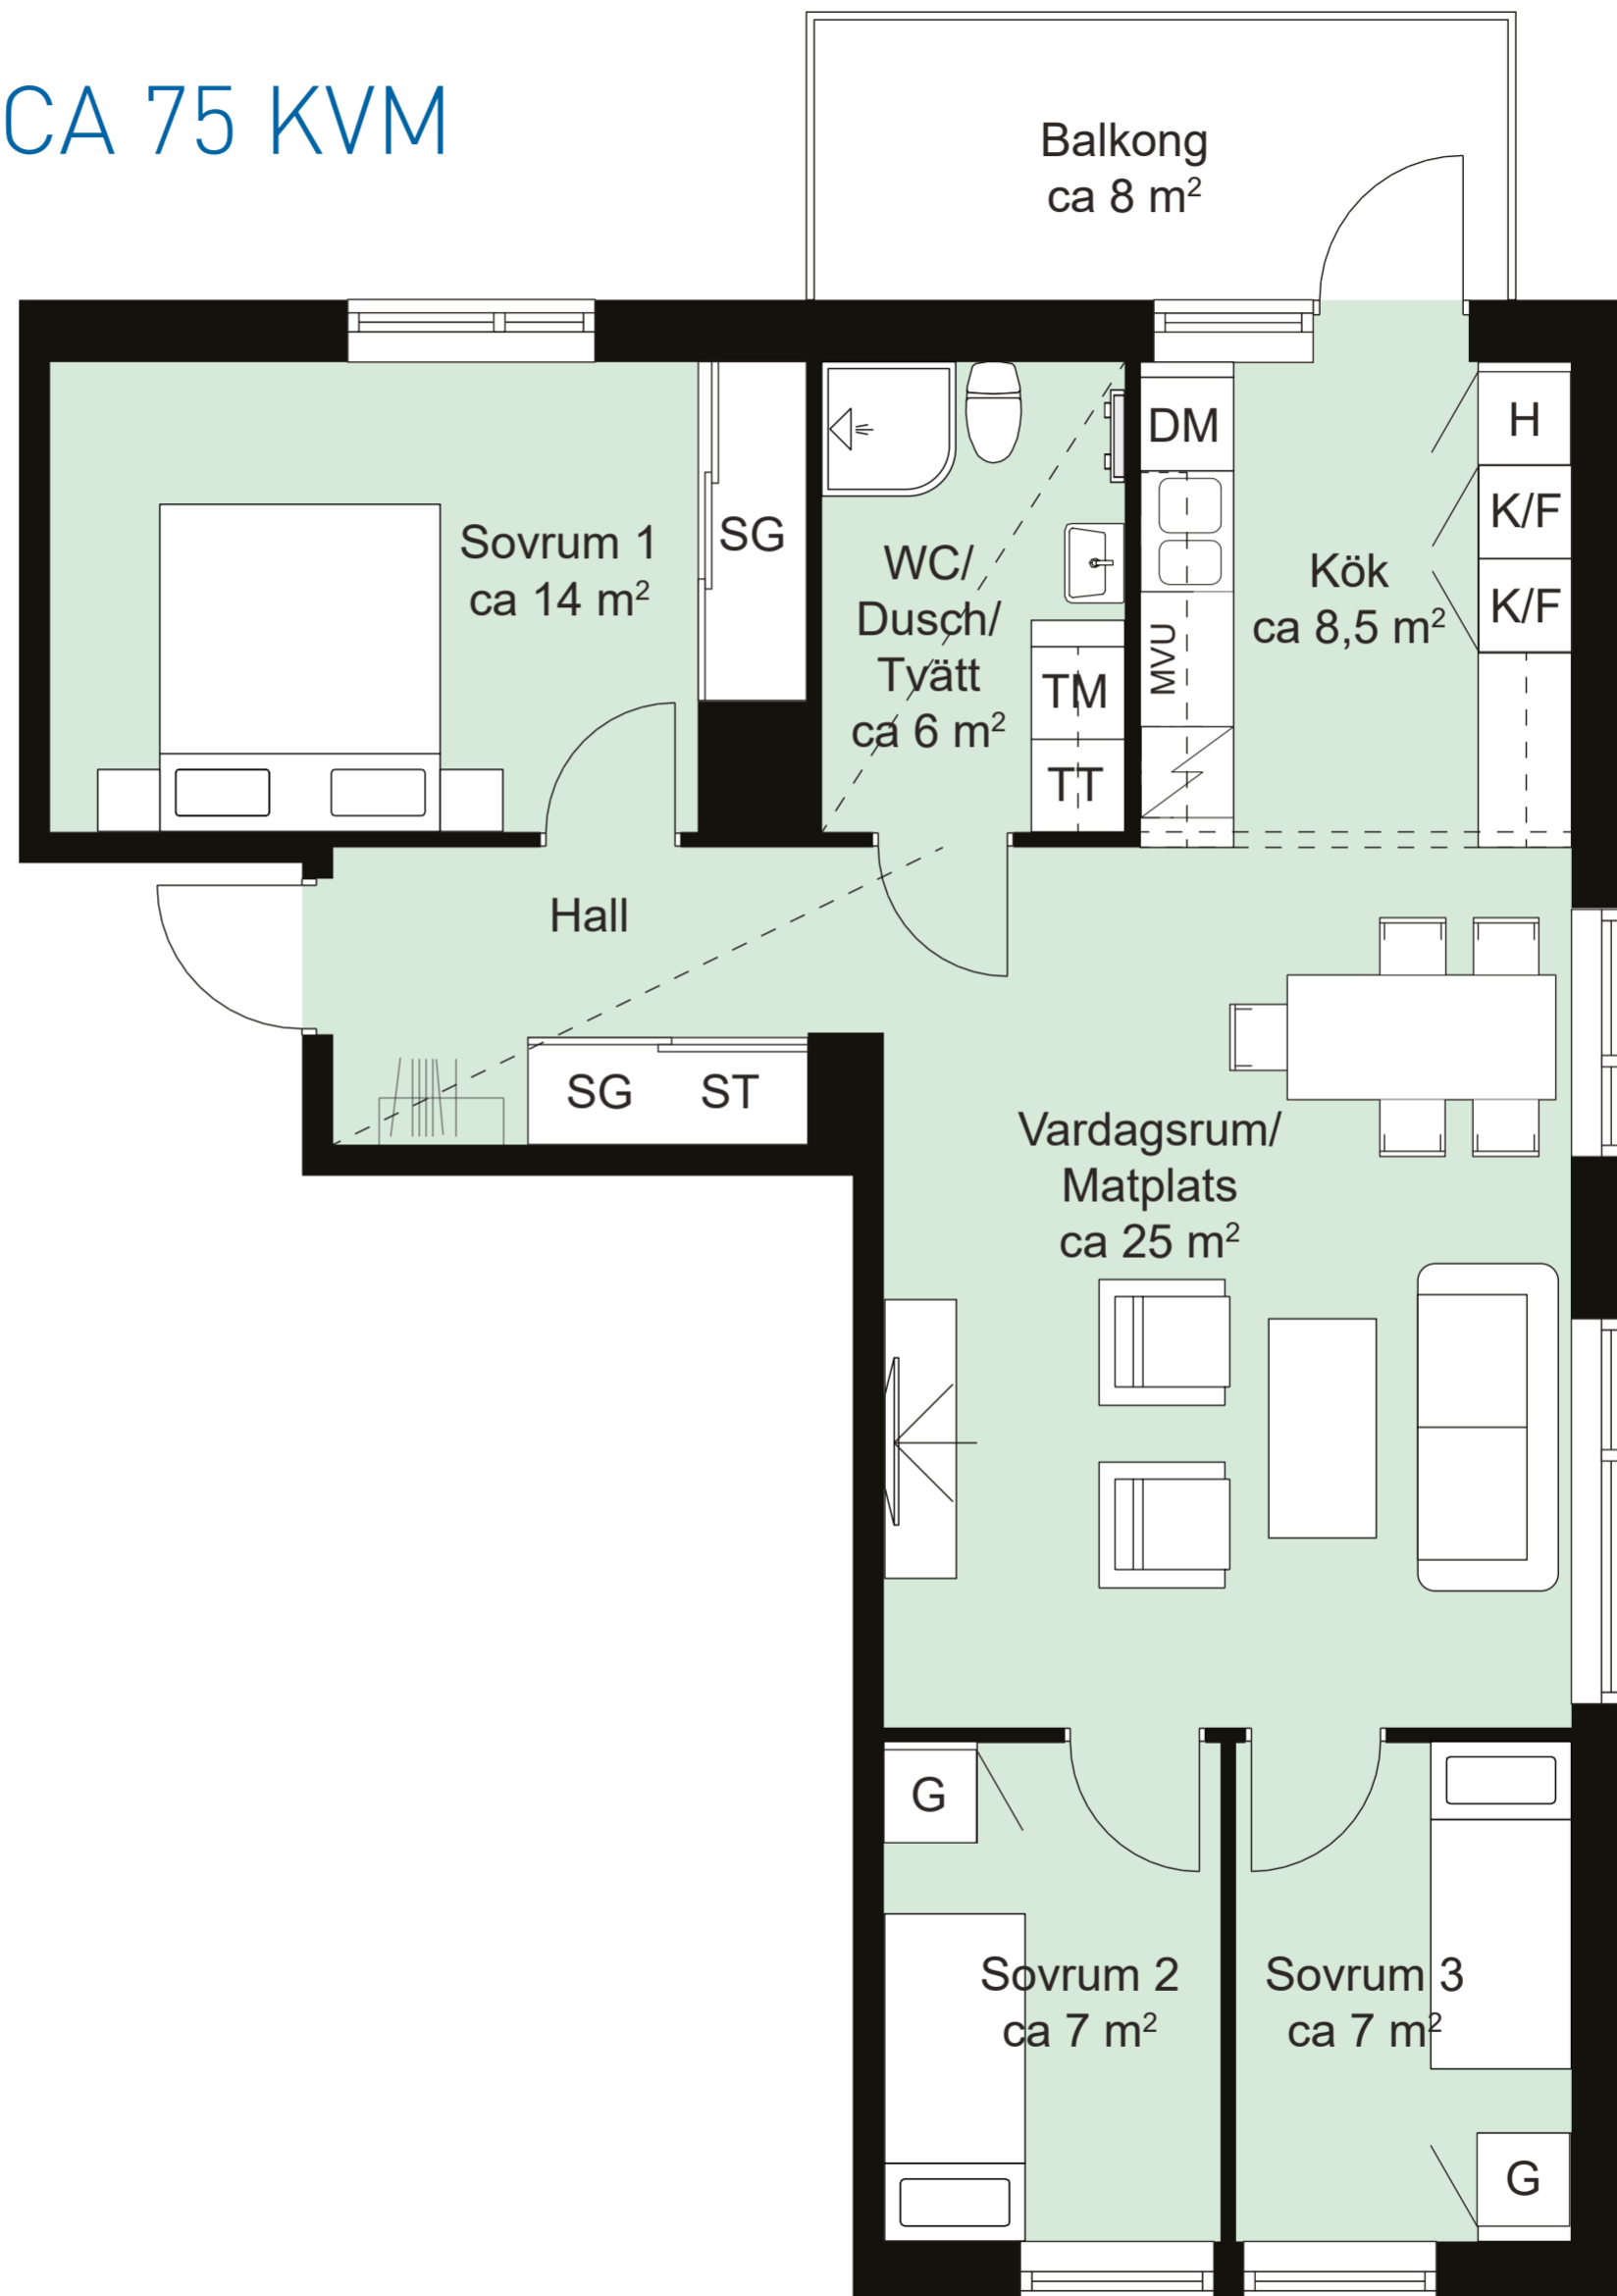

## Förklaringar

- Ekparkett
- K/F Kyl/frys
- ▧ Induktionshäll
- DM Diskmaskin
- ST Städskåp
- |||| Klädhängare
- TT Torktumlare
- TM Tvättmaskin
- MVU Mikrovågsugn
- H Högskap
- G Garderob
- SG Skjutdörrsgarderob
- Nedsänkt tak