


4 RUM OCH KÖK CA 97 KVM

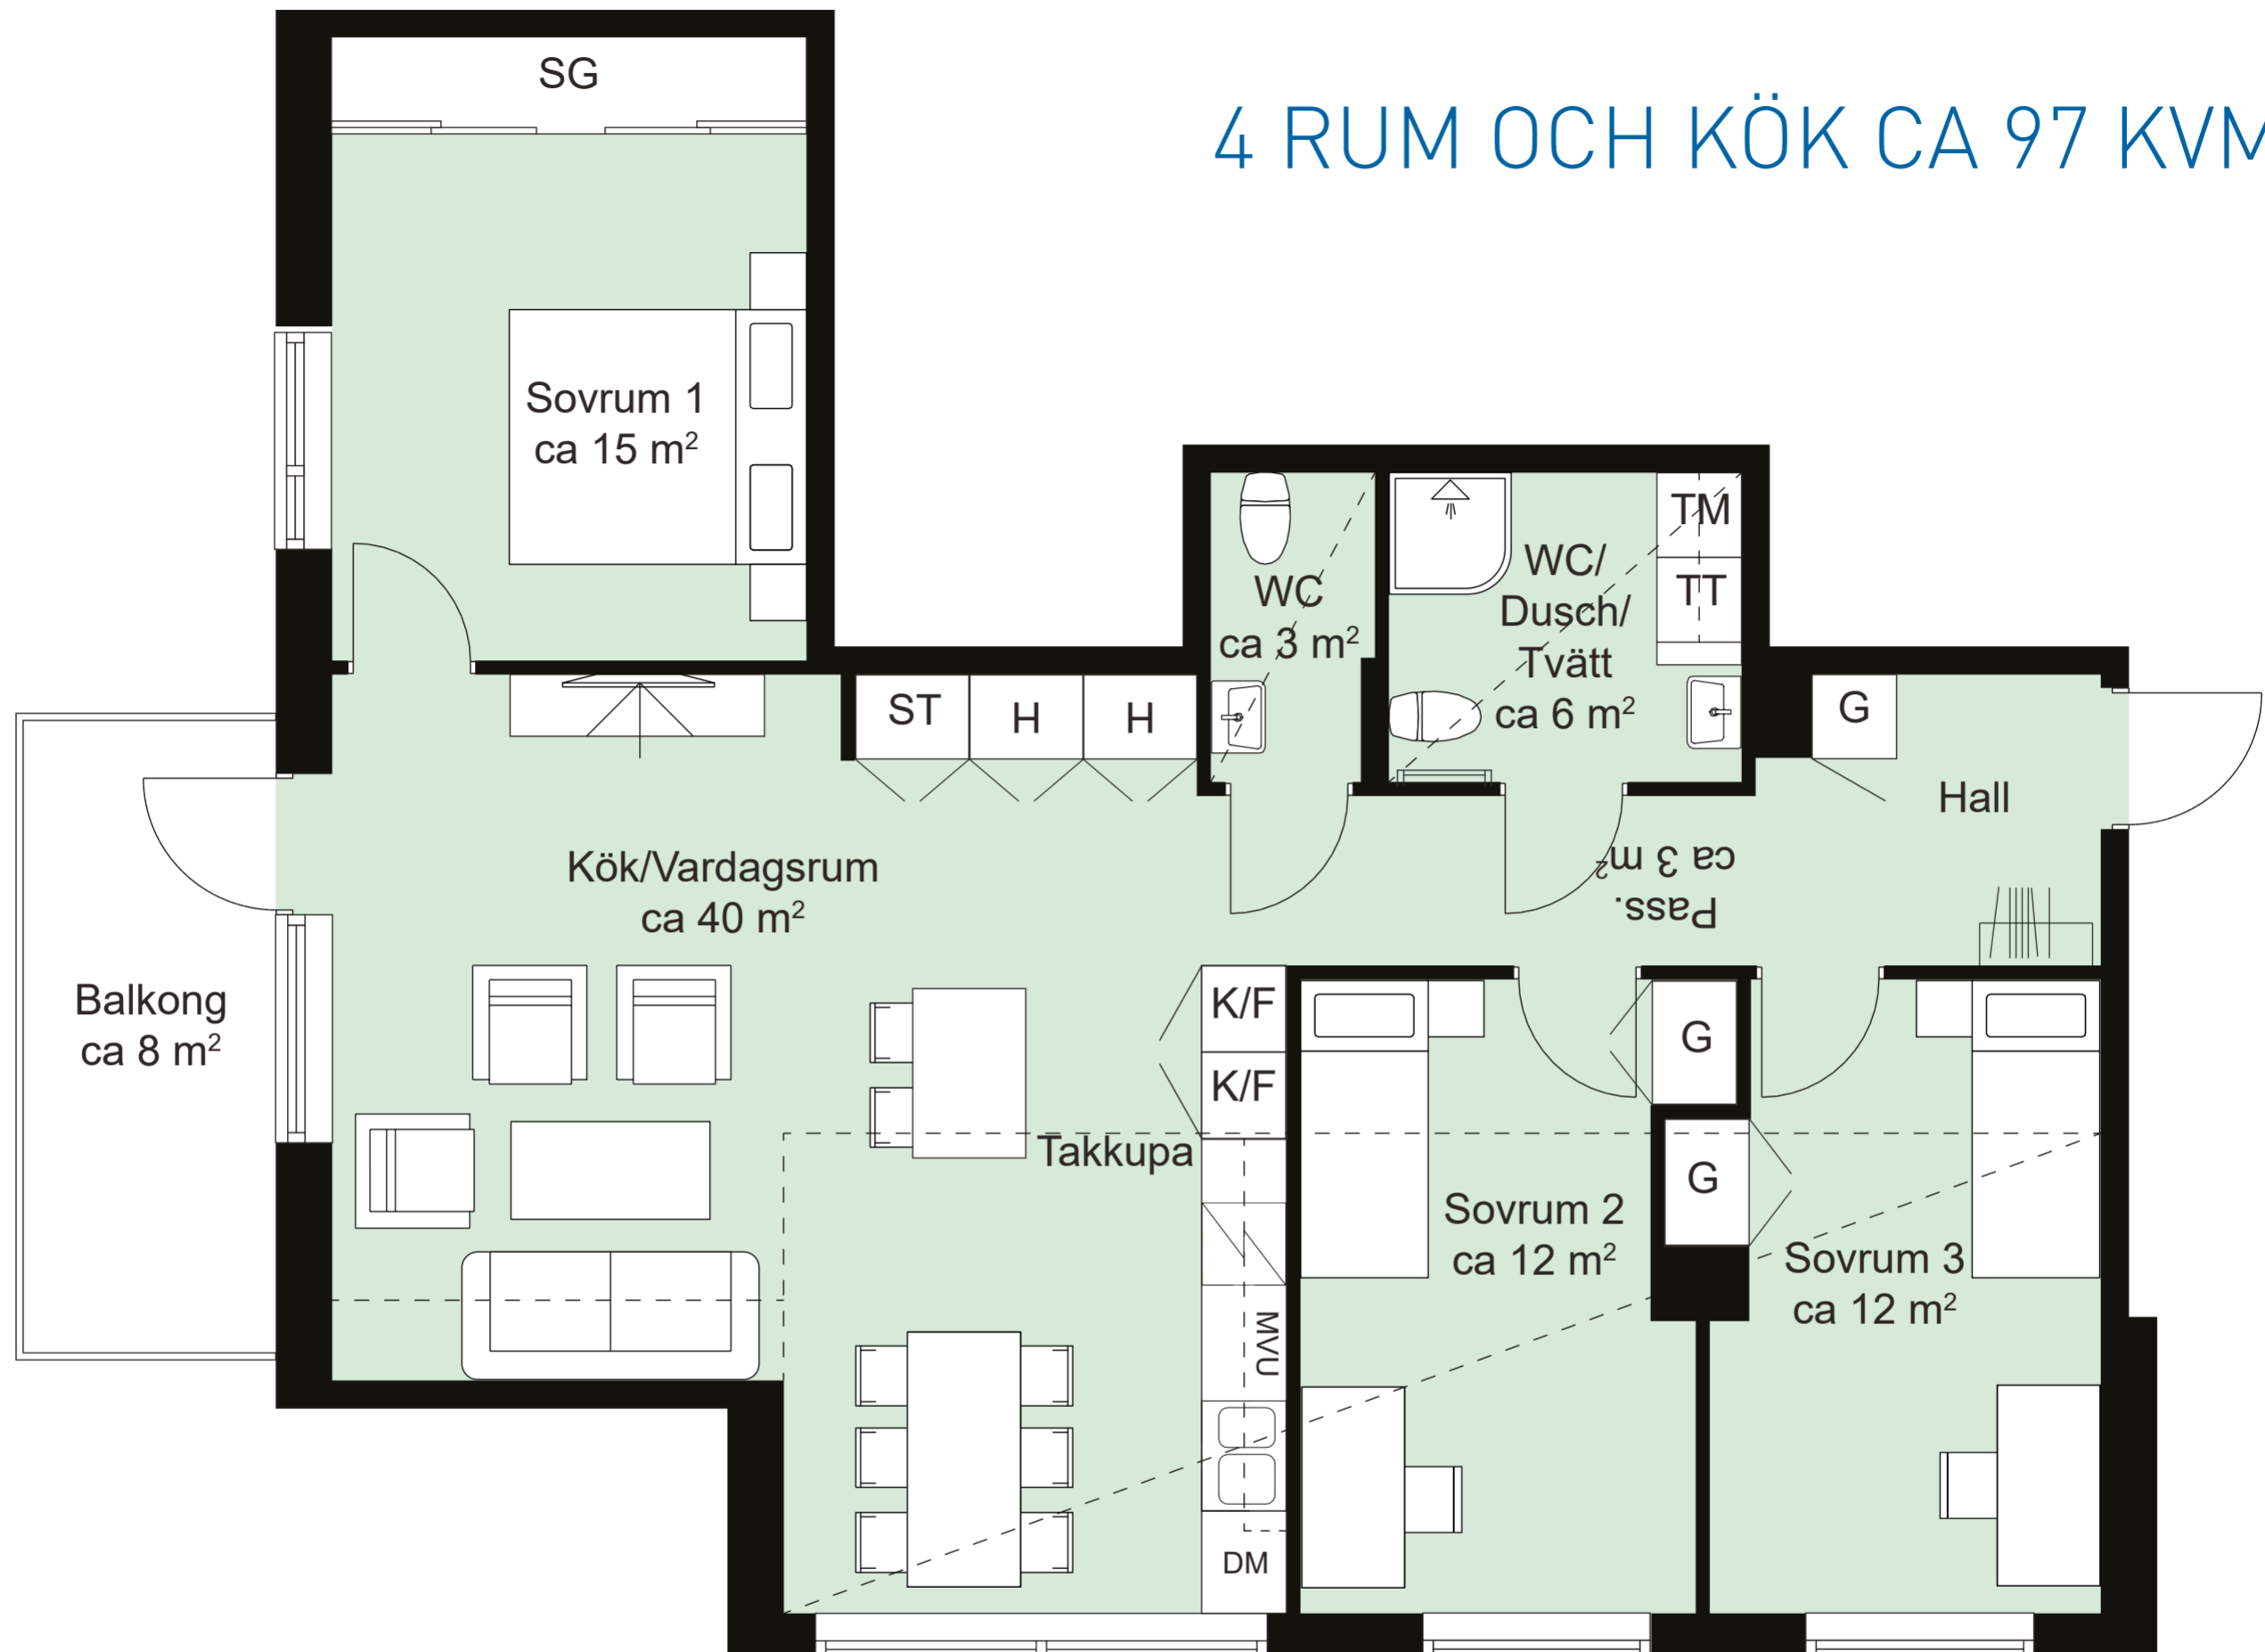

Förklaringar

■	Ekparkett		Klädhängare	G	Garderob
K/F	Kyl/frys	TT	Torktumlare	SG	Skjutdörrsgarderob
⚡	Induktionshäll	TM	Tvättmaskin	---	Nedsänkt tak
DM	Diskmaskin	MVU	Mikrovågsugn		
ST	Städsåp	H	Högskåp		