


# 4 RUM OCH KÖK CA 94 KVM

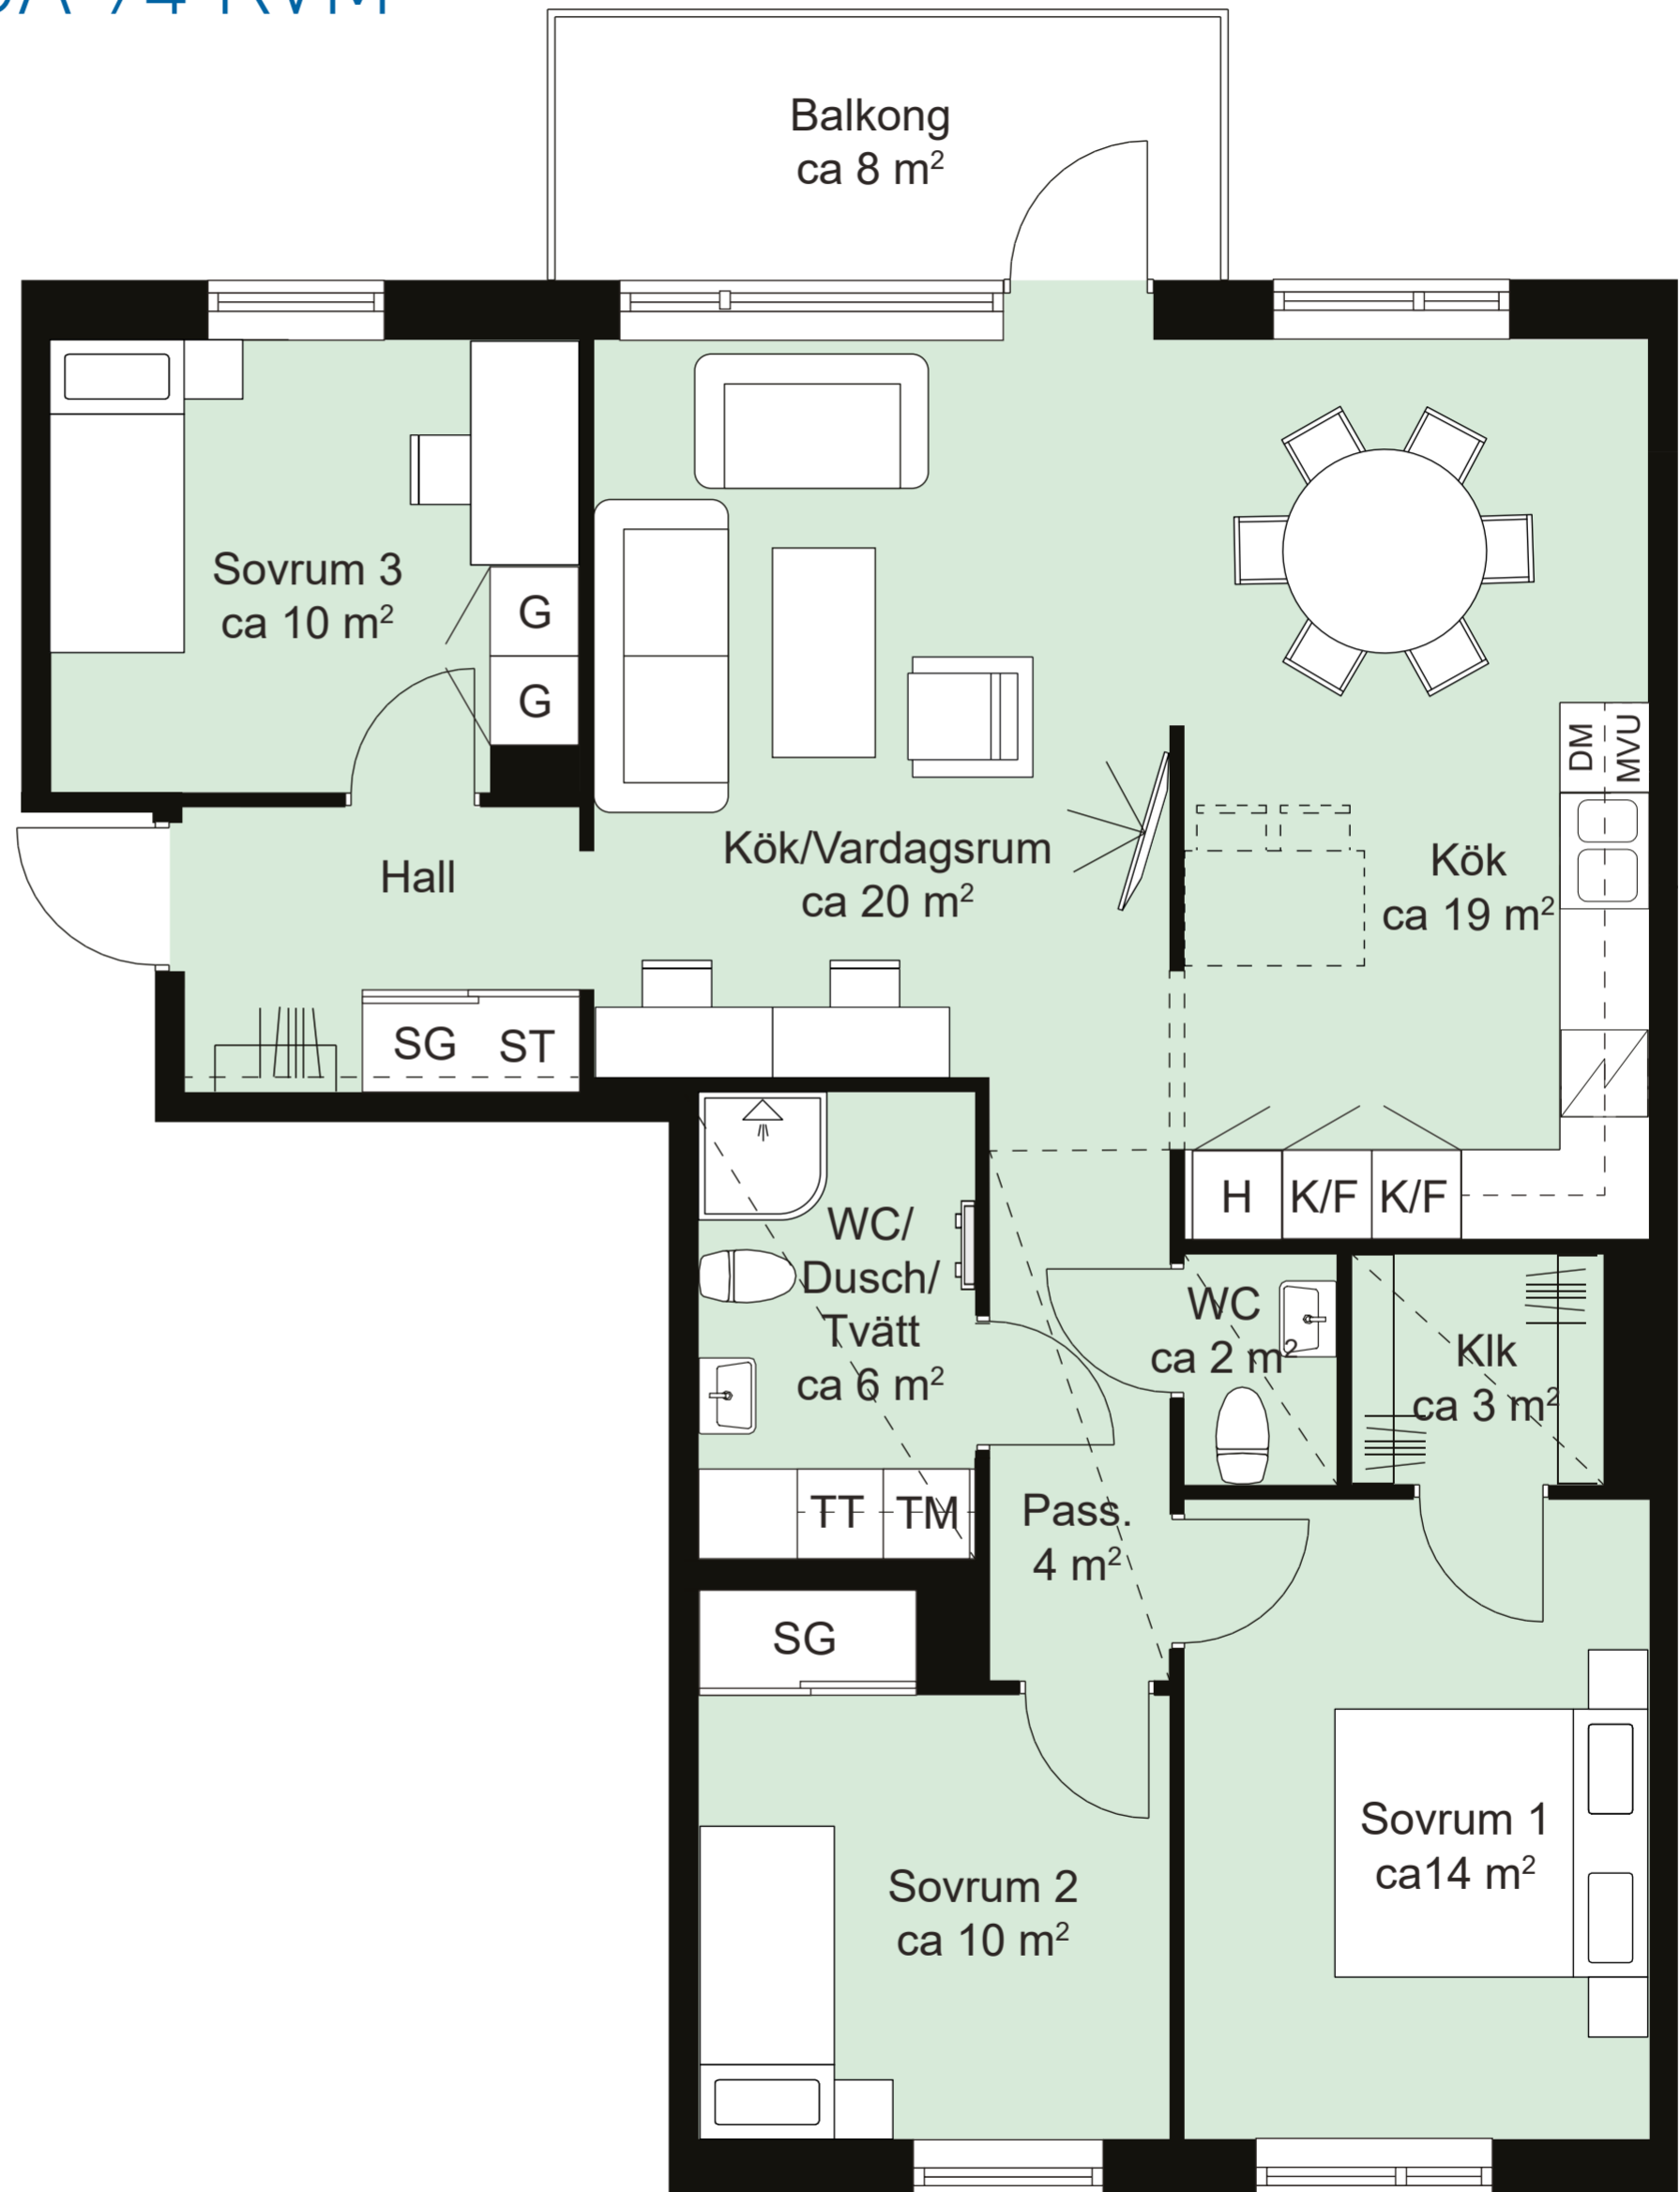

- Ekparkett
- K/F Kyl/frys
- ▧ Induktionshäll
- DM Diskmaskin
- ST Städskåp
- ▨▨▨▨ Klädhängare
- TT Torktumlare
- TM Tvättmaskin
- MVU Mikrovågsugn
- H Högskåp
- G Garderob
- SG Skjutdörrsgarderob
- Klk Klädkammare
- Nedsänkt tak
- Köksö (tillval)