


5 RUM OCH KÖK CA 116 KVM

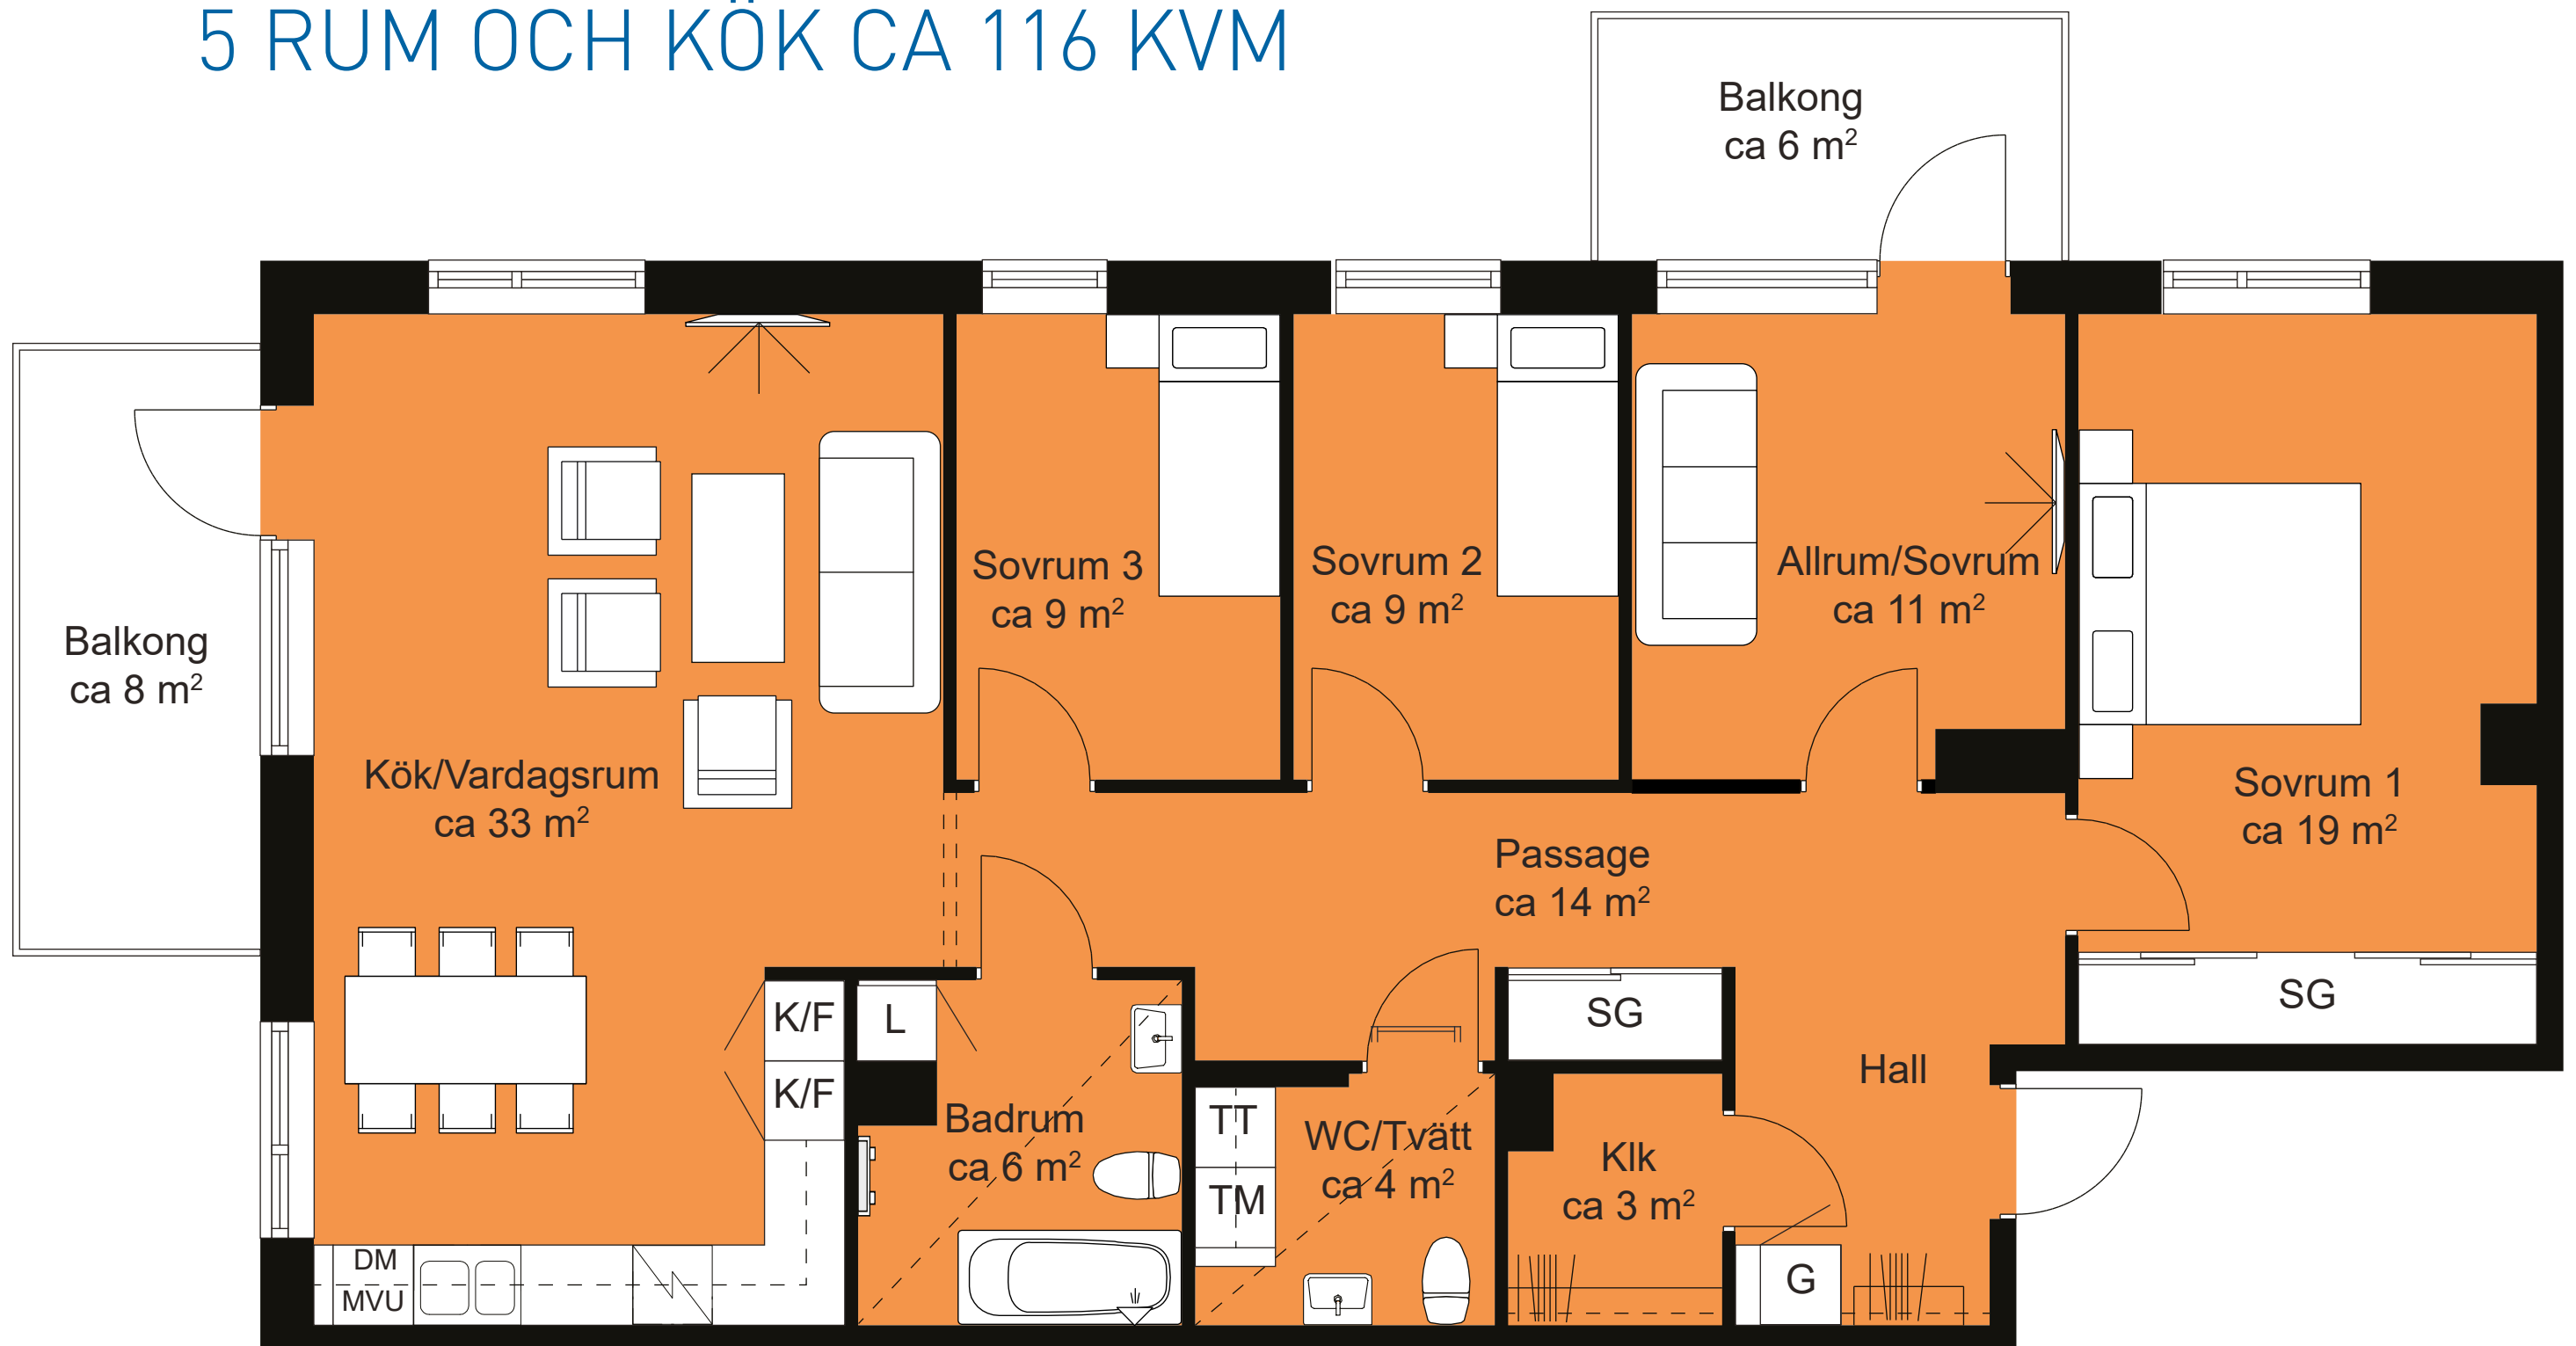

Förklaringar

■	Ekparkett		Klädhängare	H	Högsåp
K/F	Kyl/frys	G	Garderob	SG	Skjutdörrsgarderob
▧	Induktionshäll	TT	Torktumlare	---	Nedsänkt tak
DM	Diskmaskin	TM	Tvättmaskin	Klk	Klädkammare
ST	Städsåp	MVU	Mikrovågsugn		