


HUS B, CA 161 KVM BOA + 29 KVM BIA


PLAN 1

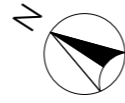

Skala 1:120

Förklaringar

- K Kylskåp
- F Frys
- Induktionshäll
- M Microvågsugn
- DM Diskmaskin
- Överskåp
- TM Tvättmaskin
- TT Torktumlare
- SG Skjutdörrsgarderob
- ST Städsåp
- H Högsåp
- L Linneskåp
- Klk Klädkammare
- Skjutdörr
- MS Mediaskåp
- FTX Från- och tilluftssystem med värmeväxlare

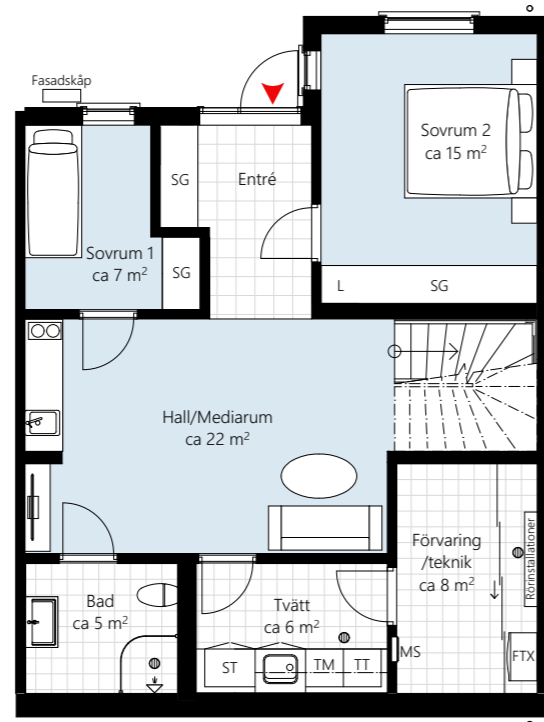

PLAN 2

PLAN 3

